

altra proprietà

4300

altra proprietà

marciapiede

⑥

⑤

④

③

②


①

marciapiede

altra proprietà


V I A B O L Z A N O

PLANIMETRIA

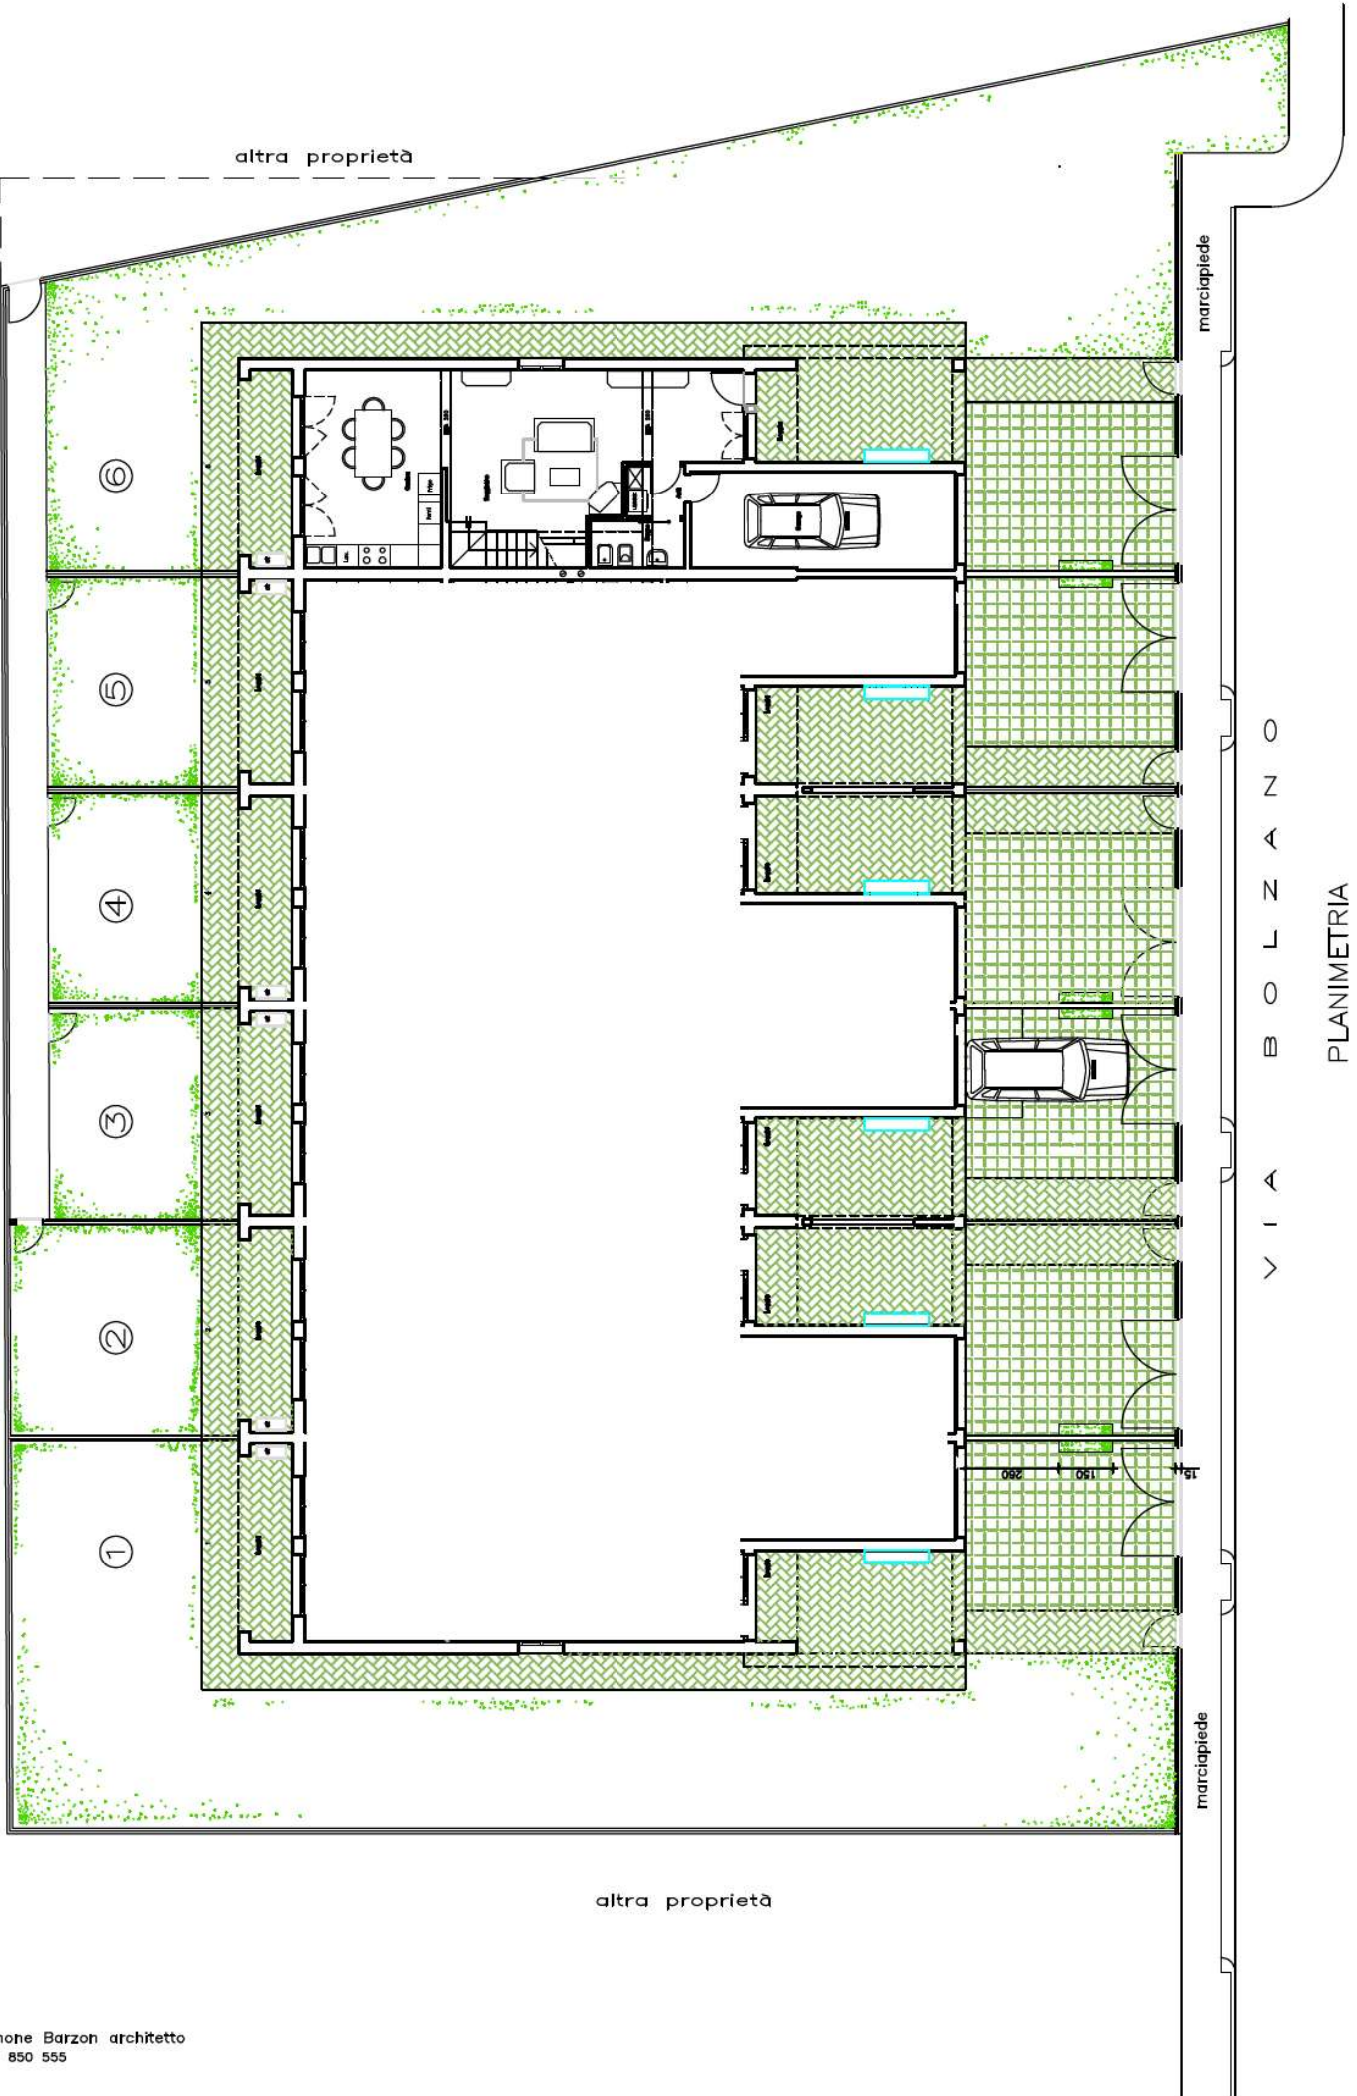

Materiali


- Muratura in blocchi a cassero A CAPPOTTO cm 33
- Muratura in blocchi a cassero ACUSTICI cm 33
- Muratura in blocchi a cassero cm 33
- Muratura in forati di laterizio cm 8
- Muratura in forati di laterizio cm 12
- Muratura in forati di laterizio cm 25
- Muratura in blocchi a cassero A CAPPOTTO cm 28
- Calcestruzzo

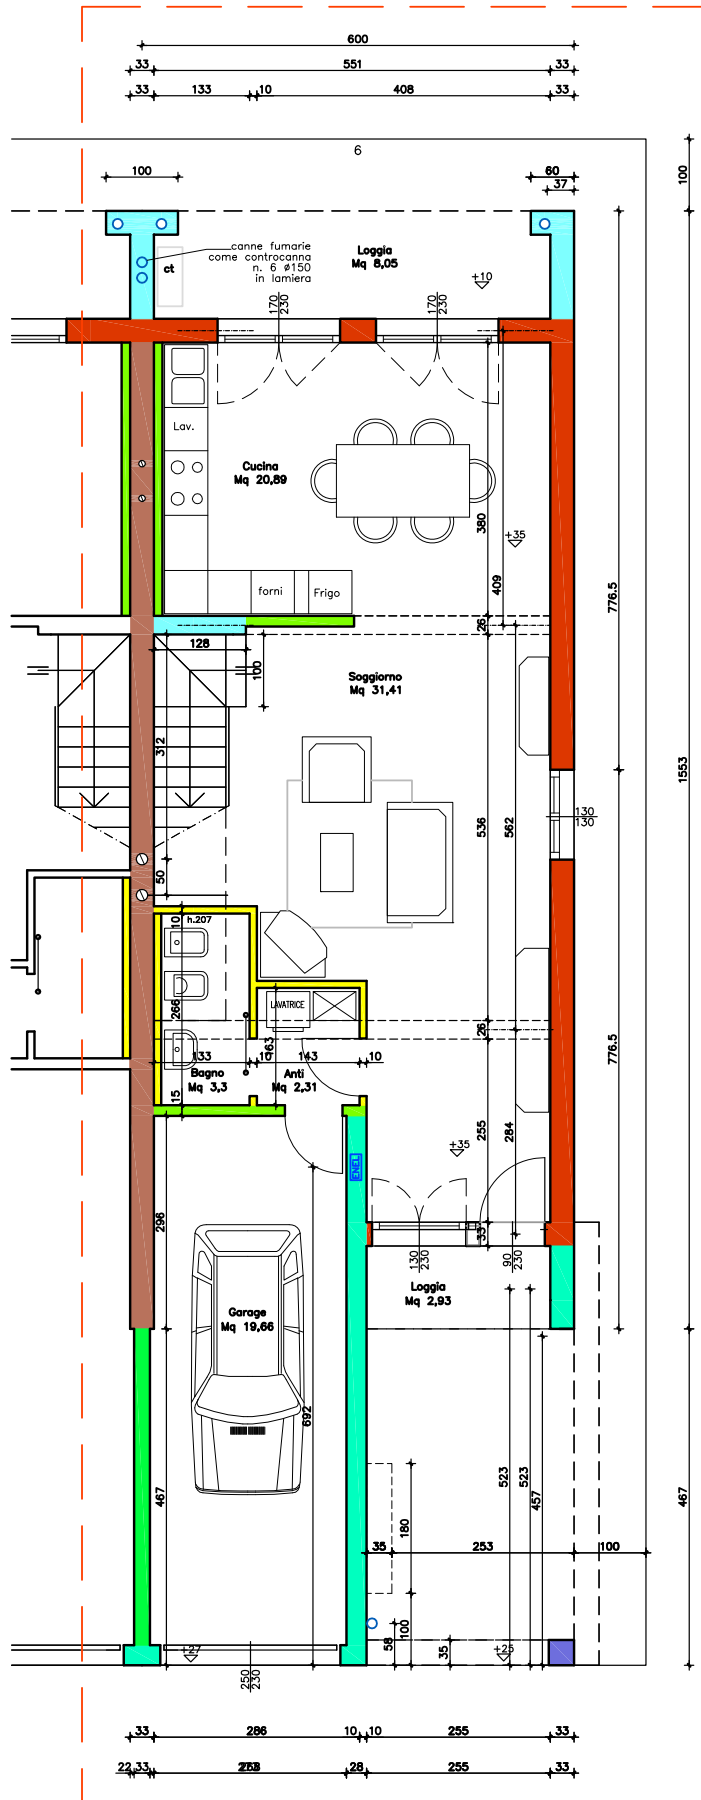

PIANTA PIANO TERRA
UNITA' 6

Materiali


- Muratura in blocchi a cassero A CAPPOTTO cm 33
- Muratura in forati di laterizio cm 8
- Muratura in blocchi a cassero ACUSTICI cm 33
- Muratura in forati di laterizio cm 12
- Muratura in blocchi a cassero cm 33

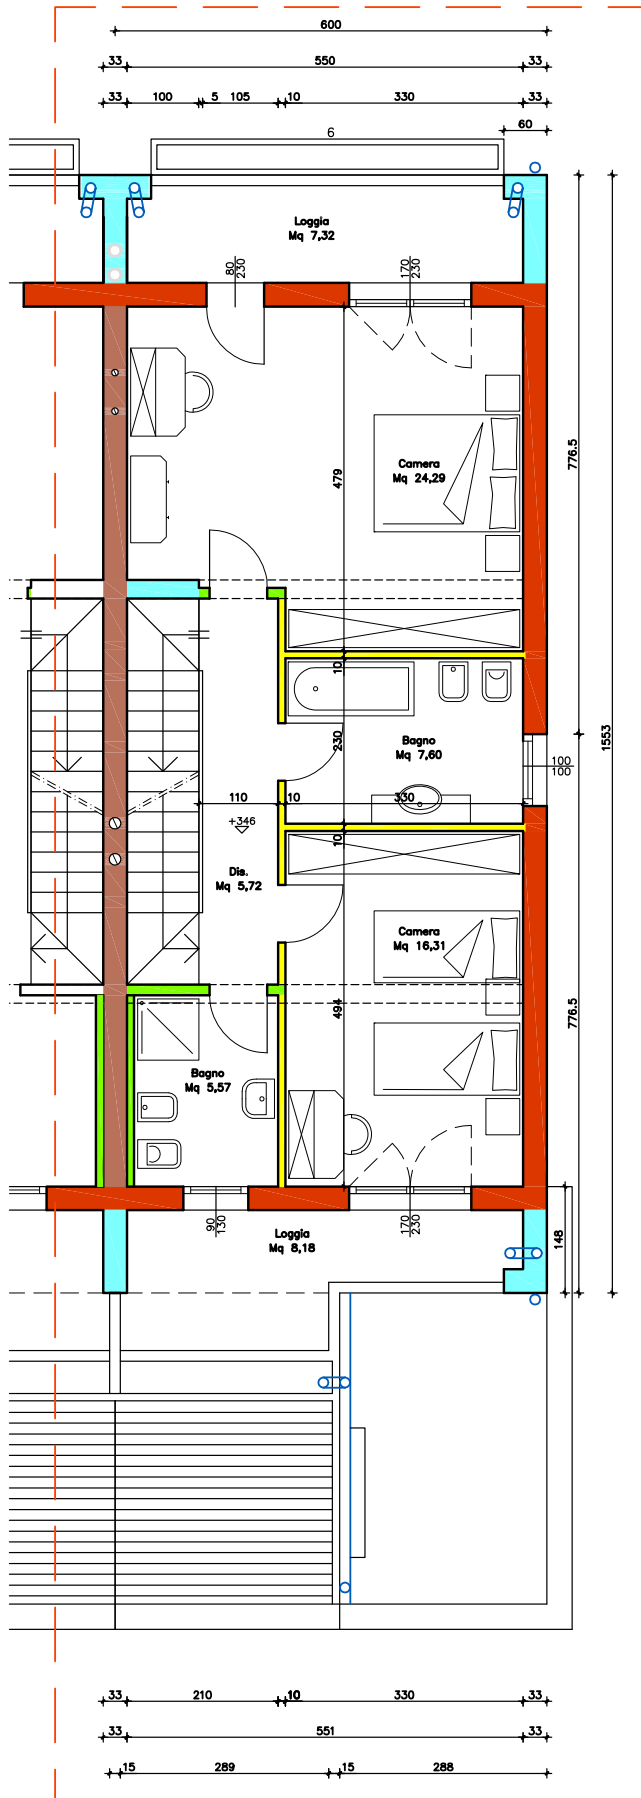

PIANTA PRIMO PIANO
UNITA' 6

Materiali

- Muratura in blocchi a cassero A CAPPOTTO cm 33
- Muratura in forati di laterizio cm 8
- Muratura in blocchi a cassero ACUSTICI cm 33
- Muratura in forati di laterizio cm 12
- Muratura in blocchi a cassero cm 33

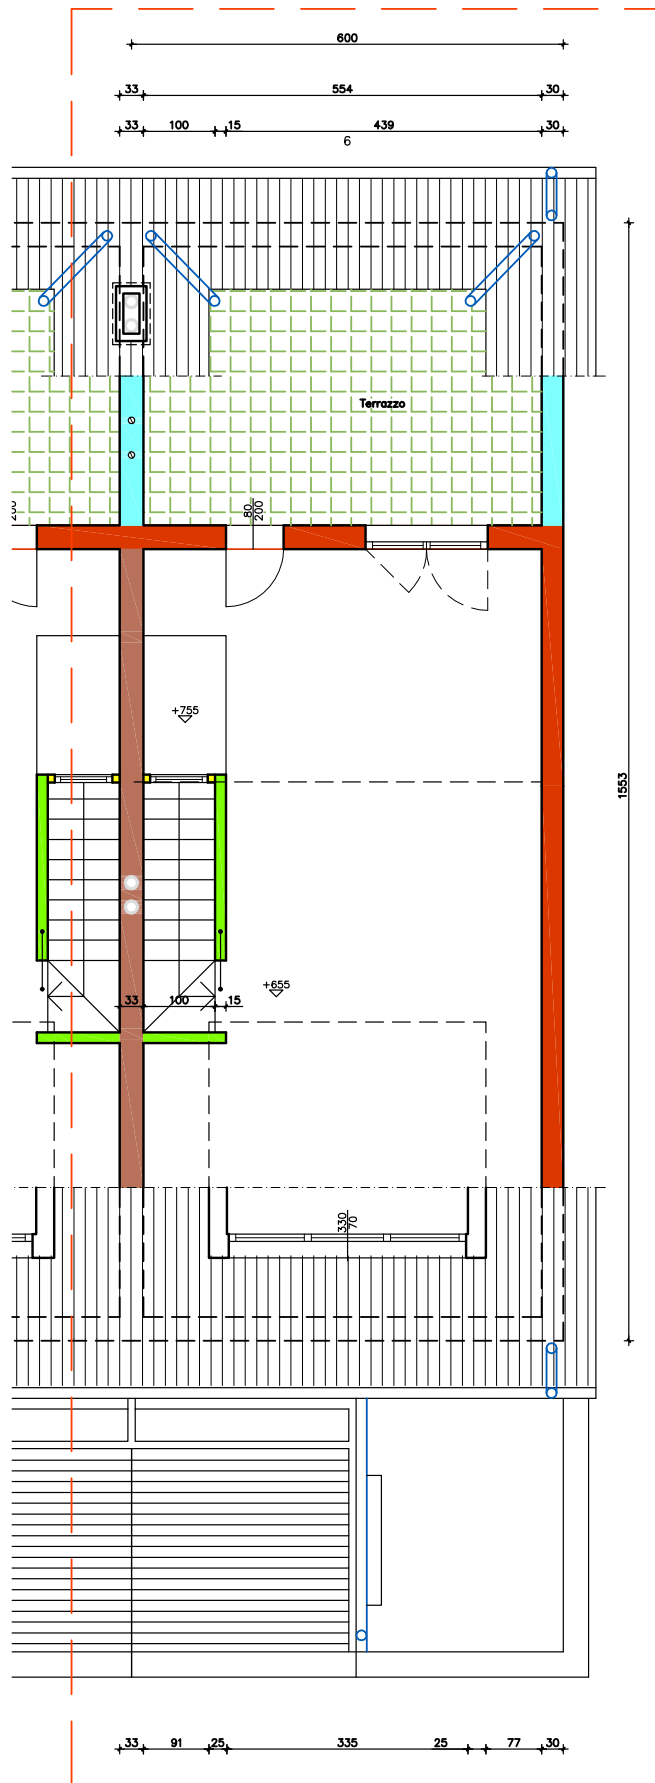

PIANTA SOTTOTETTO
UNITA' 6